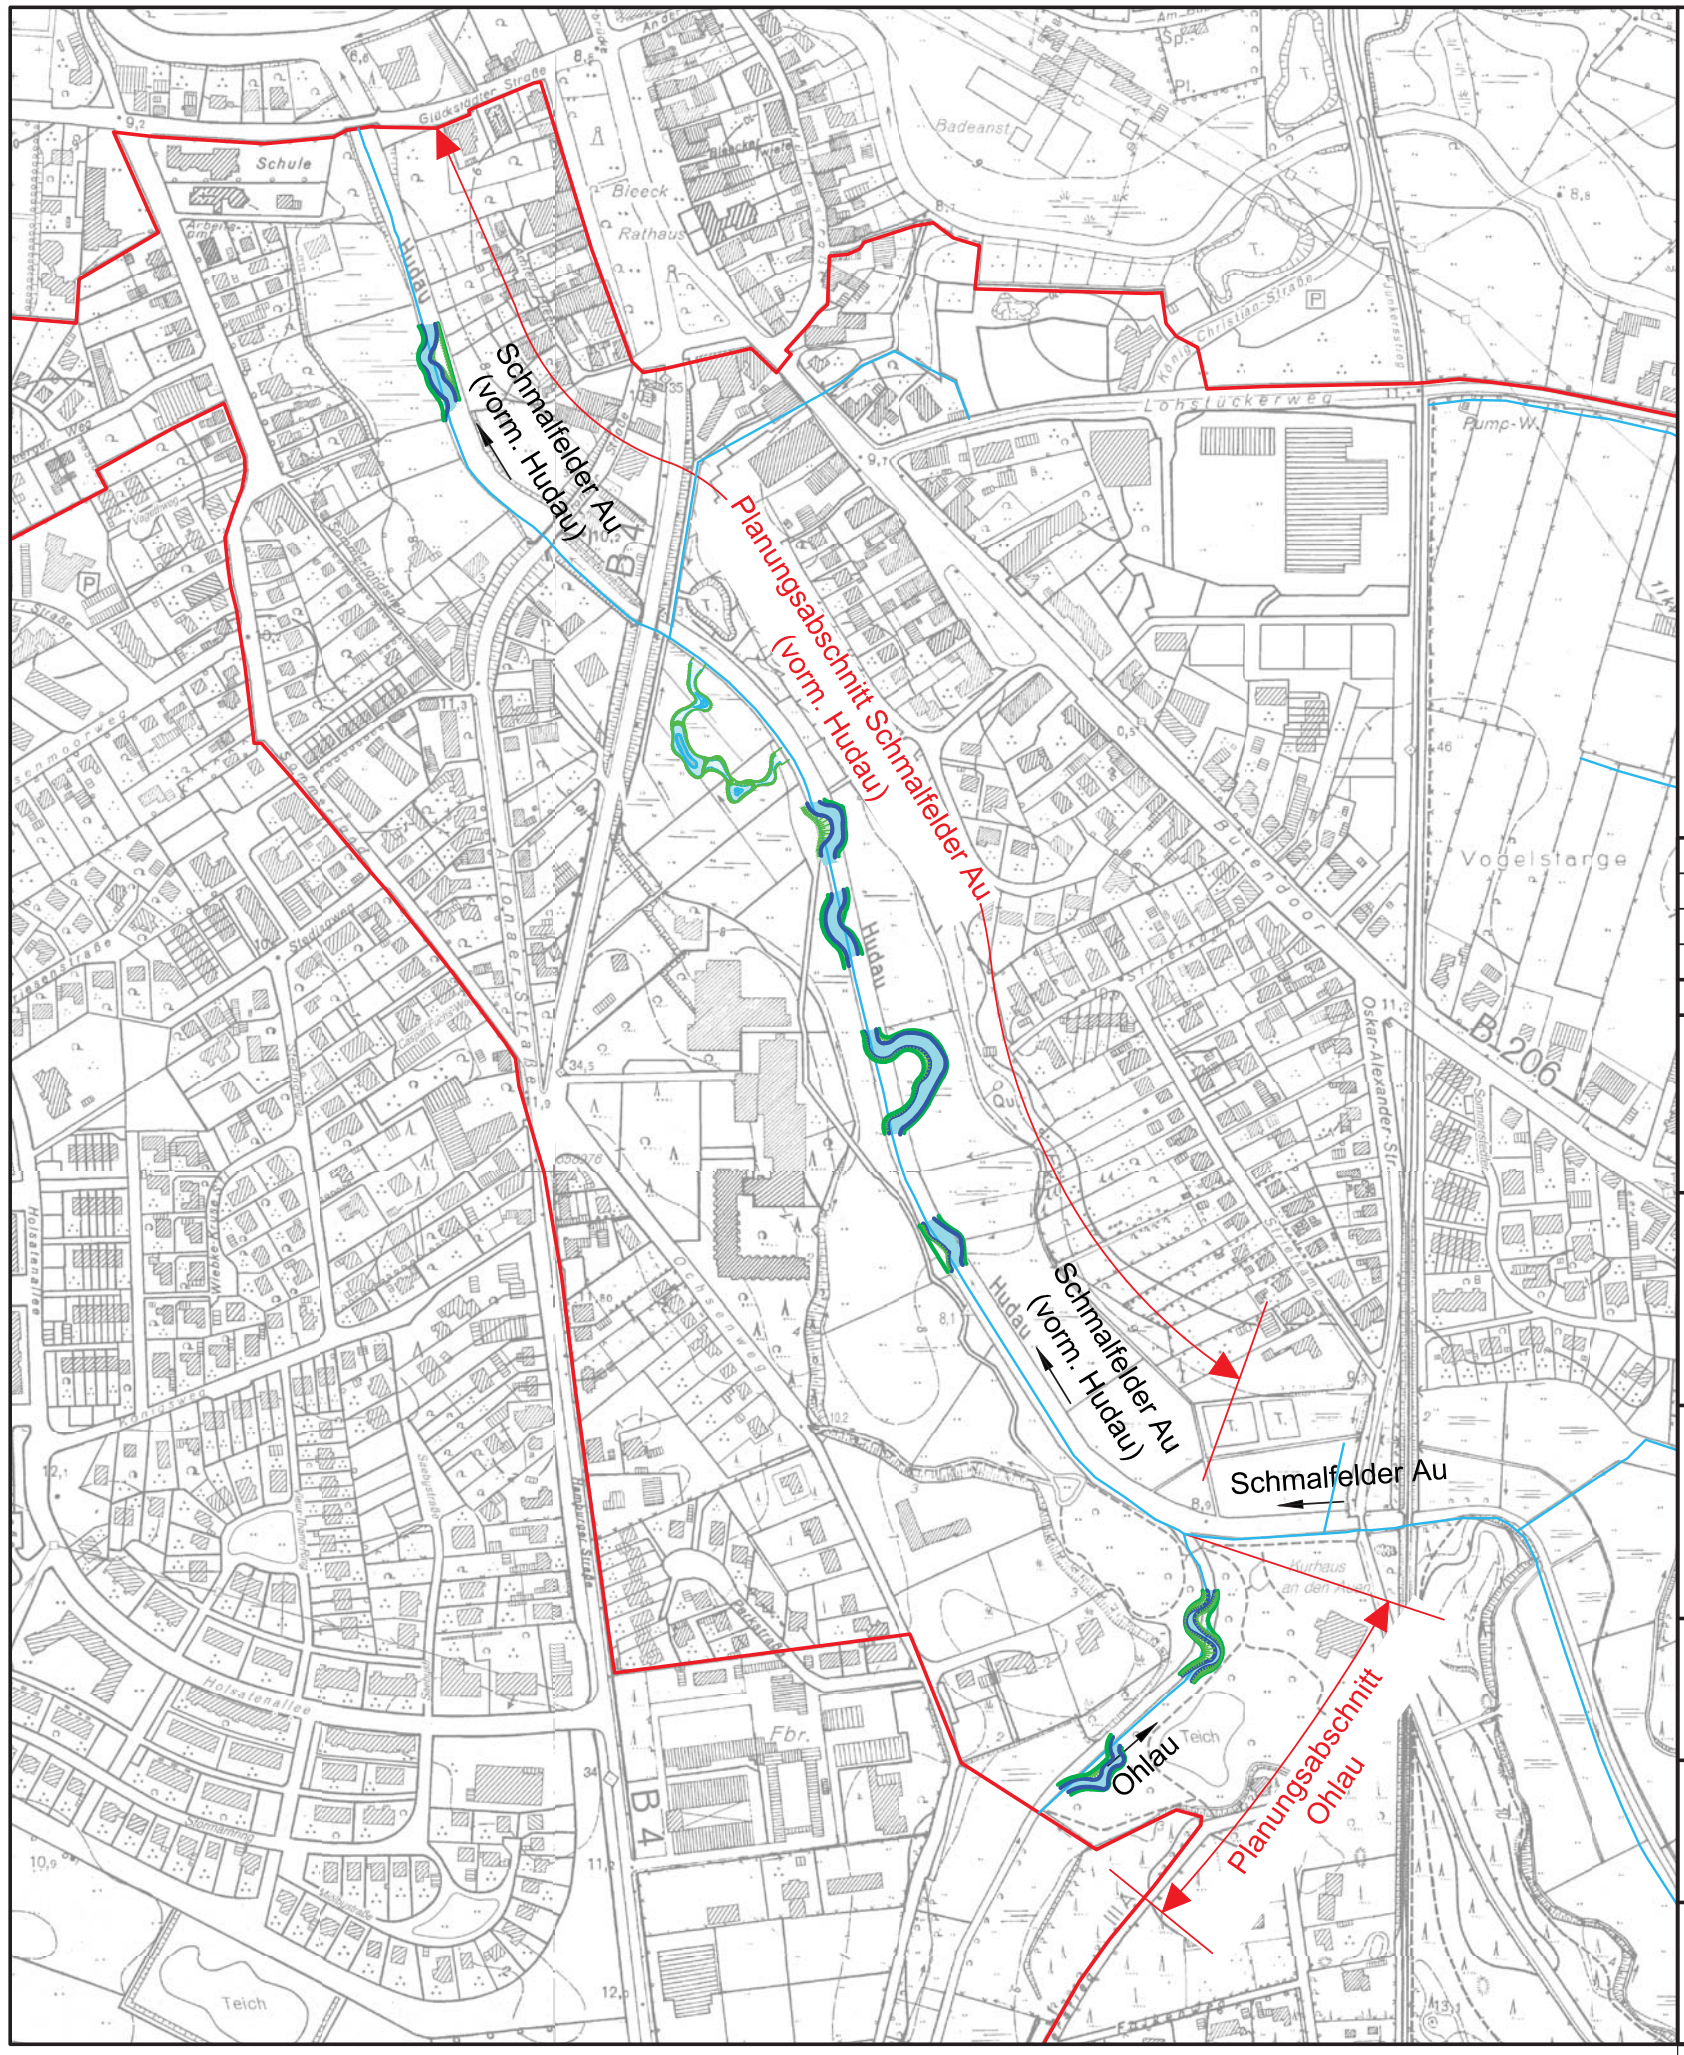

Lfd. Nr.	Datum	Zeichen	Änderungen / Ergänzungen

Ingenieurbüro Soll

Paradeplatz 10 * 24768 Rendsburg

Telefon 04331/84290 * Telefax 04331/842999

BBS

Büro Greuner-Pönicke

Russeer Weg 54 * 24111 Kiel

Tel.: 0431 698845 * Fax: 0431 698533

GPV
Schmalfelder Au

Anlage Nr. 3.2

Blatt Nr. 1

Q:\PROJEKTE\2669_GPV Schmalfelder Au\010\Autocad

Bestand Ohlau-Schmalf_Au.dwg

Ü-Plan 5.000

Naturnahe Gestaltung der Ohlau und der Hudau

	Datum	Name
bearbeitet	04 / 2018	Soll
gezeichnet	04 / 2018	Bacherle
geplottet	25.09.2018	c.bacherle

Maßstab 1 : 5.000

Aufgestellt: Rendsburg, den 25.09.2018

- Entwurfsunterlagen -

Übersichtsplan

Anerkannt

Genehmigt

Zur Ausführung freigegeben: Rendsburg, den