


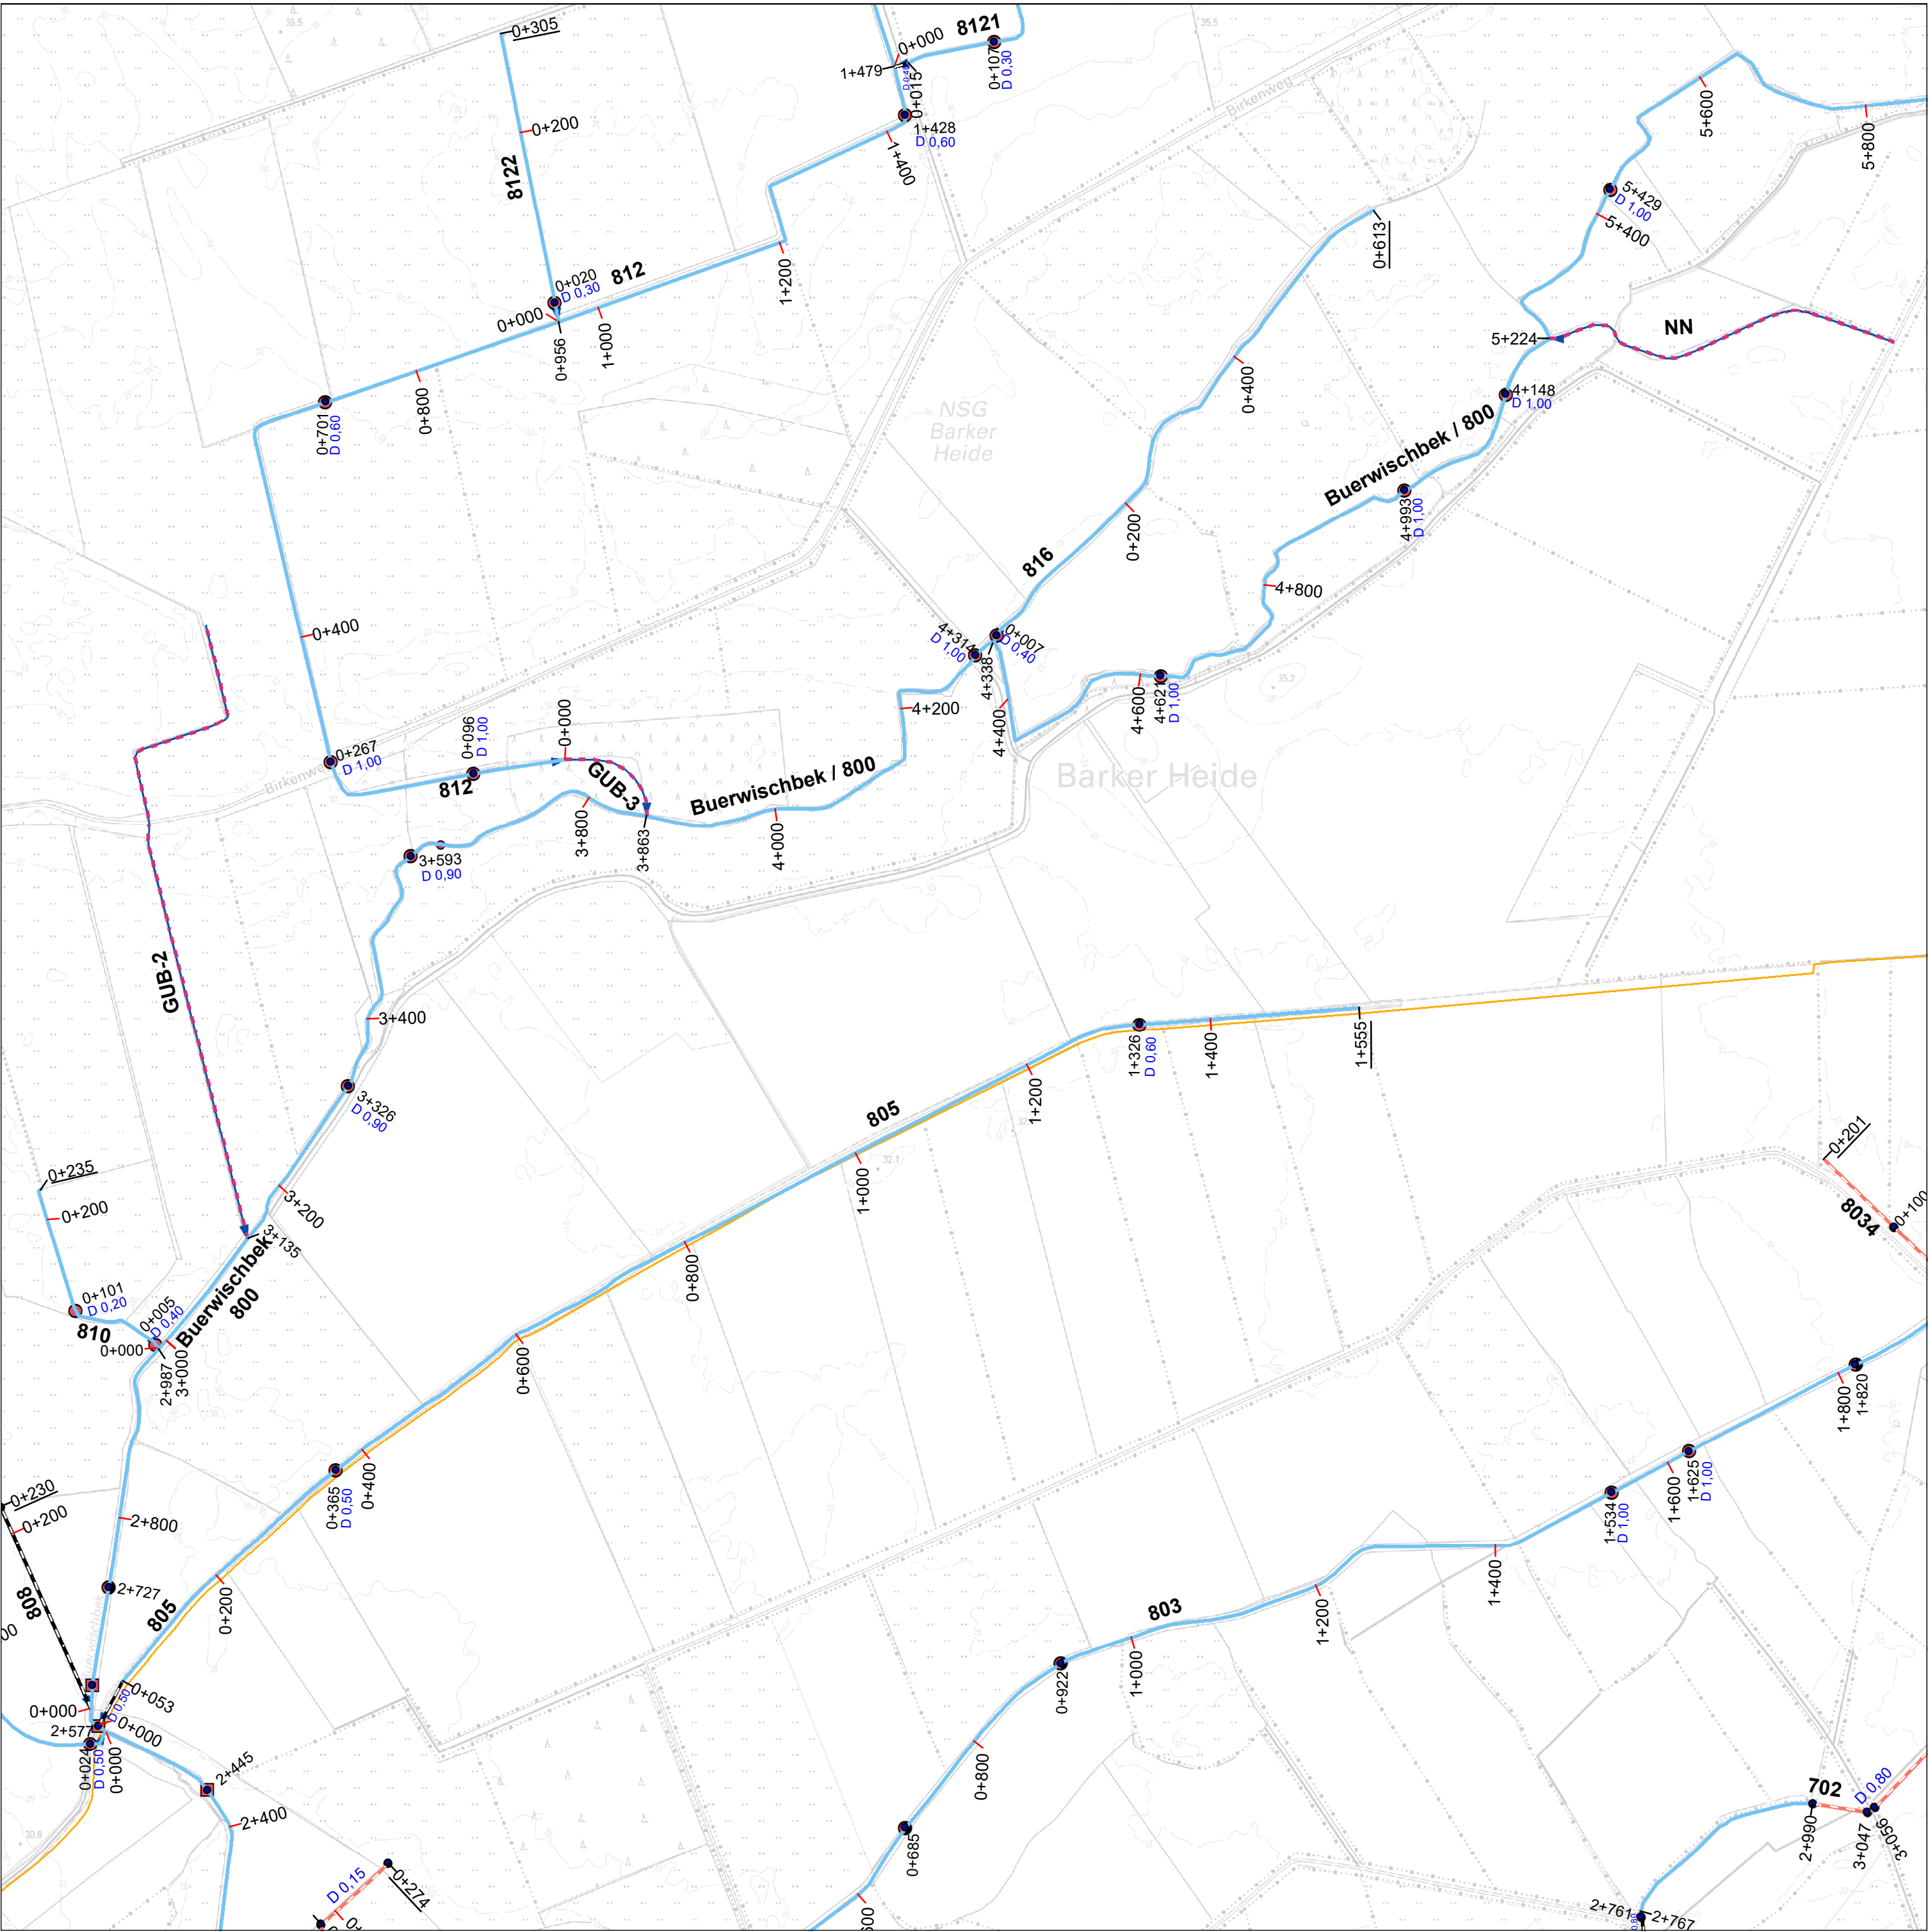


Bestätigt durch den Kreis Segeberg - Der Landrat als untere Wasserbehörde
Bad Segeberg, den 29.01.2026 09:49:44 Im Auftrag gez. Hartz, Gunther

Anlagenverzeichnis GPV Schmalfelder Au


Kartendatum: 04.06.2026
Bearbeitung: Monique Noack GPV Schmalfelder Au

Blatt 30 von 68

17	18	19
325725974	325745974	325765974
29	30	31
325725973	325745973	325765973
40	41	42
325725970	325745970	325765970

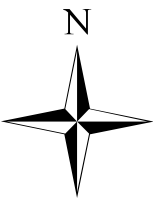

1 : 5000

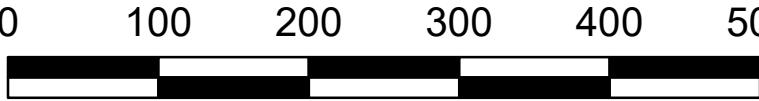

Kartengrundlage/Datenquelle:
© DTK5 LVerGeo S-H und © AWGV, WBV und Land S-H