


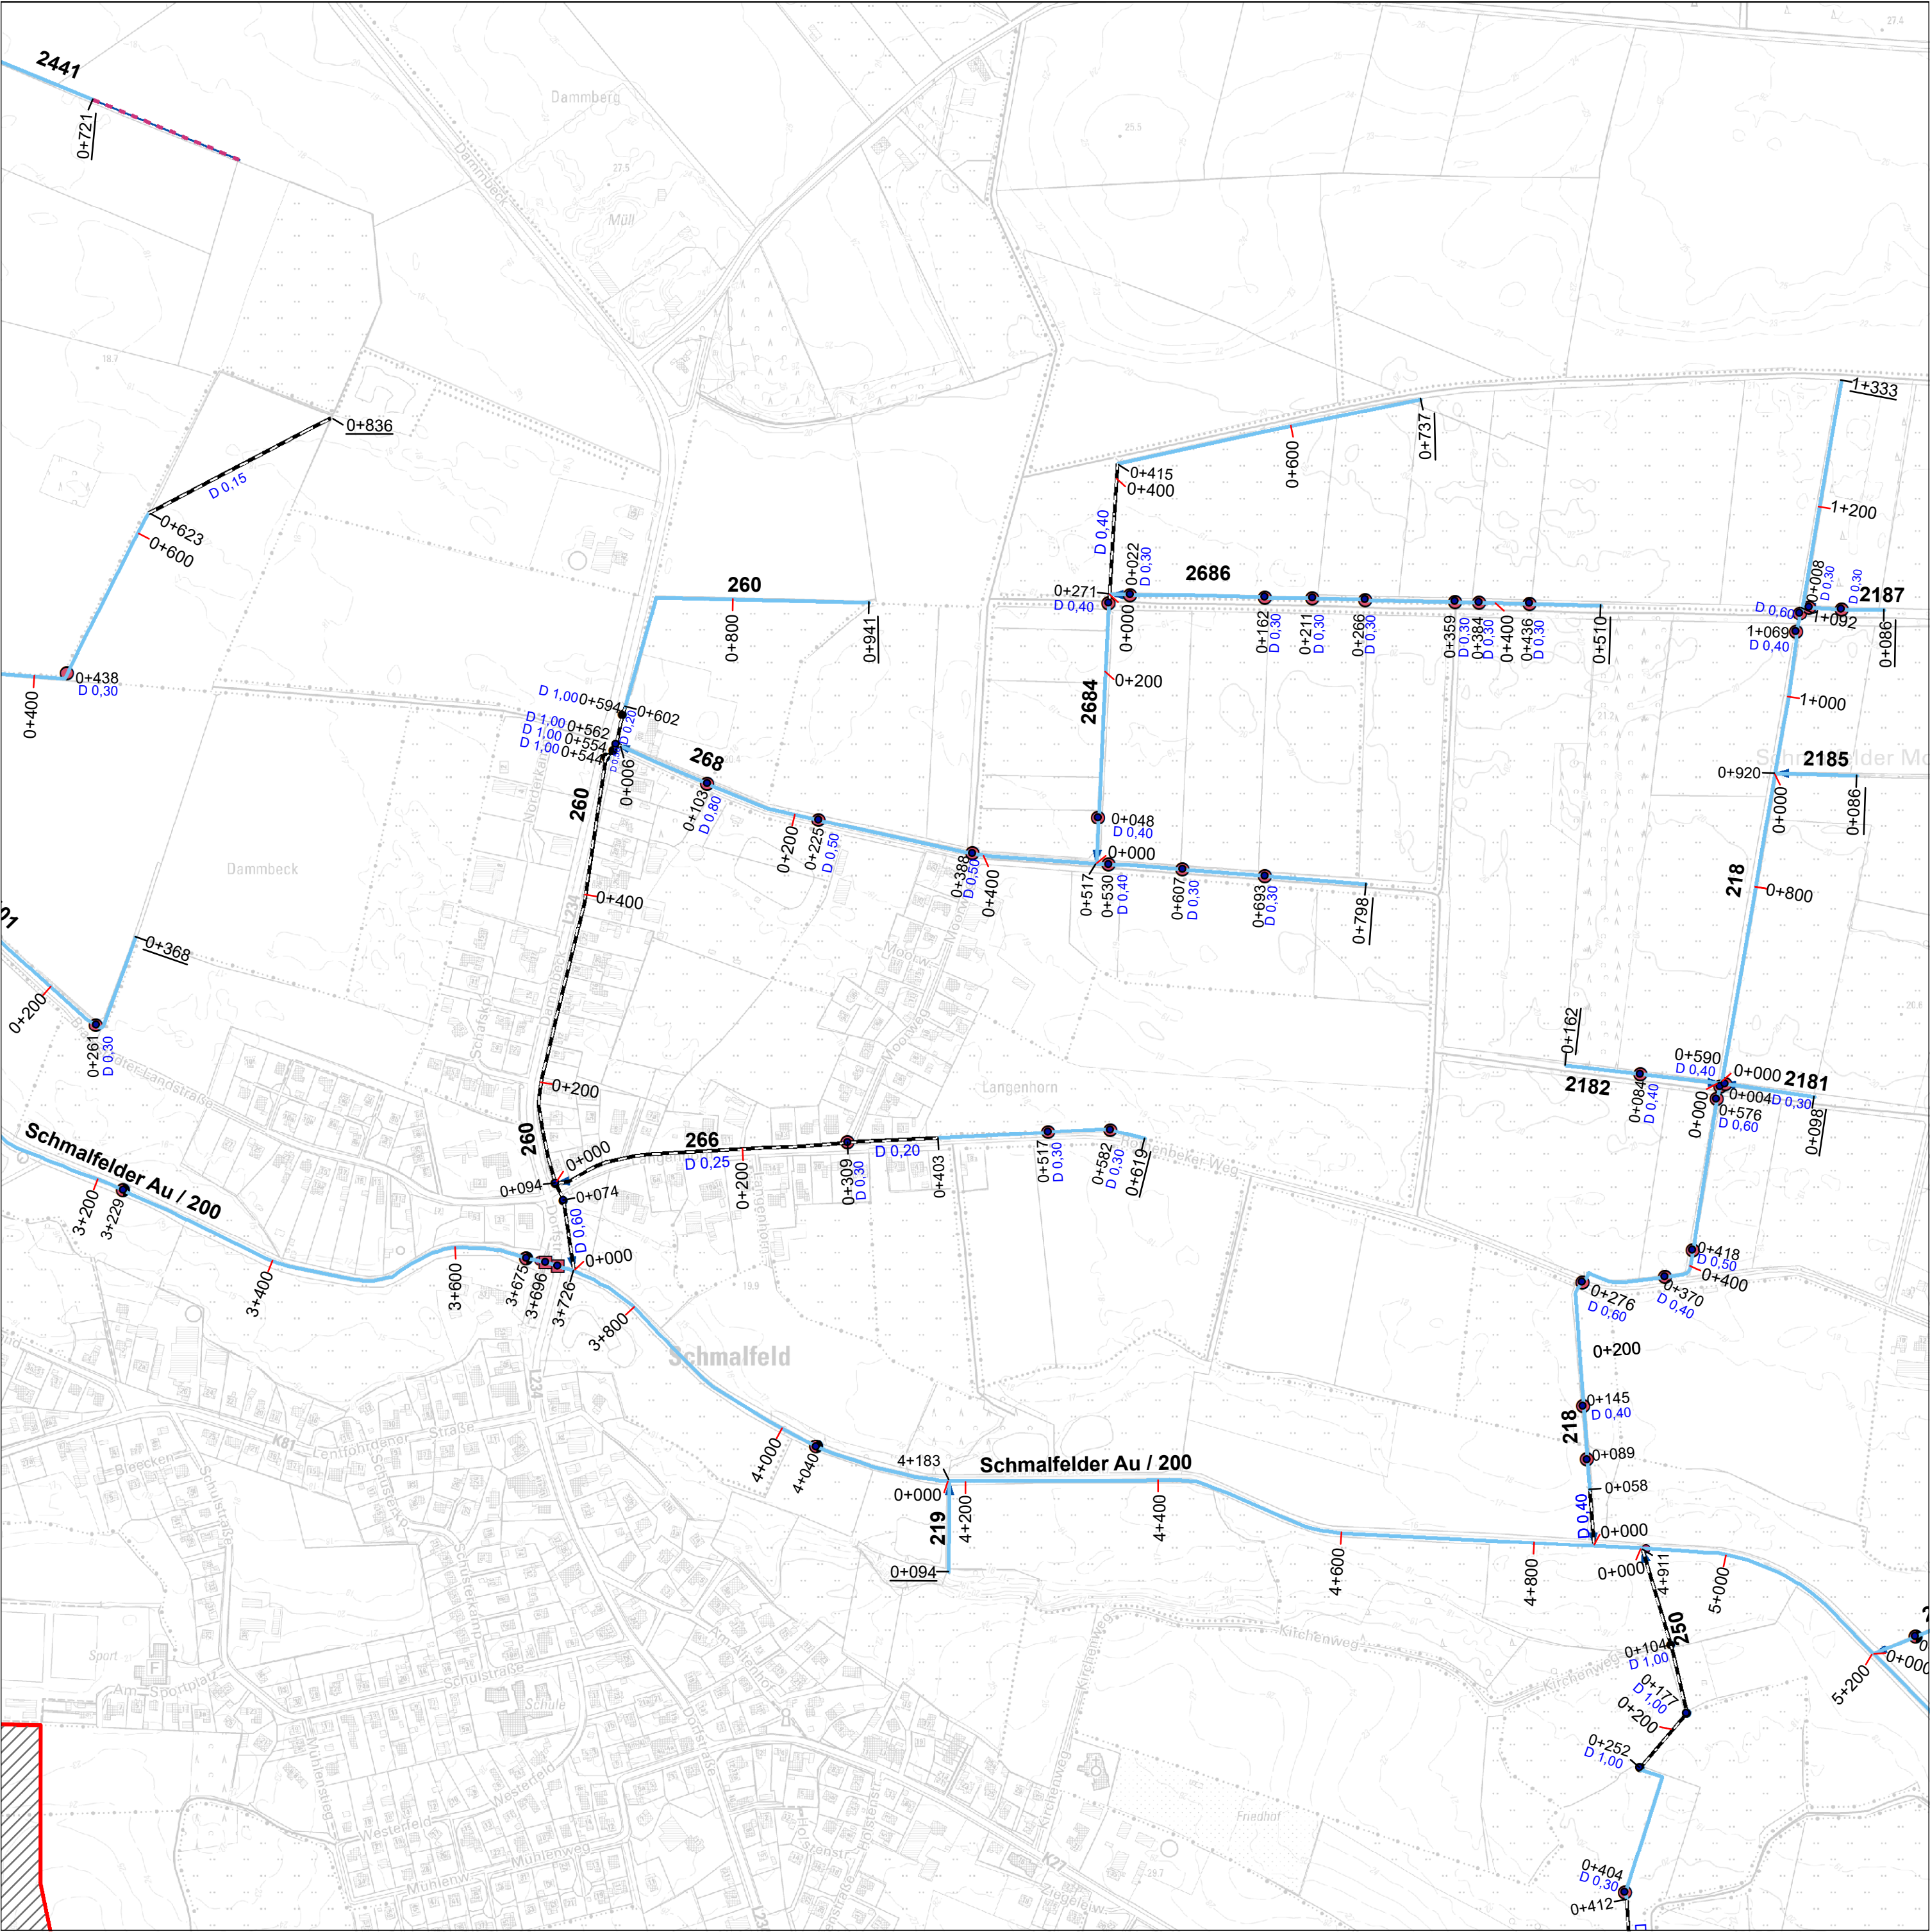


Bestätigt durch den Kreis Segeberg - Der Landrat als untere Wasserbehörde
Bad Segeberg, den 27.03.2026 10:12:50 Im Auftrag gez. Hartz, Gunther

Anlagenverzeichnis GPV Schmalfelder Au


Kartendatum: 04.06.2026
Bearbeitung: Monique Noack GPV Schmalfelder Au

Blatt 36 von 68

24	25	26
325625972	325645973	325665972
35	36	37
325625970	325645970	325665970
	45	46
325625968	325645968	325665968

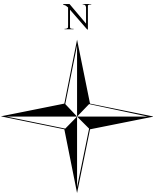

1 : 5000

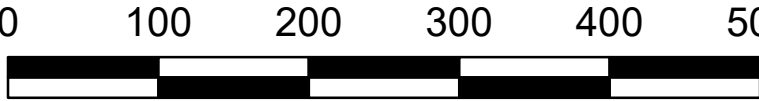

Kartengrundlage/Datenquelle:
© DTK5 LVerGeo S-H und © AWGV, WBV und Land S-H