


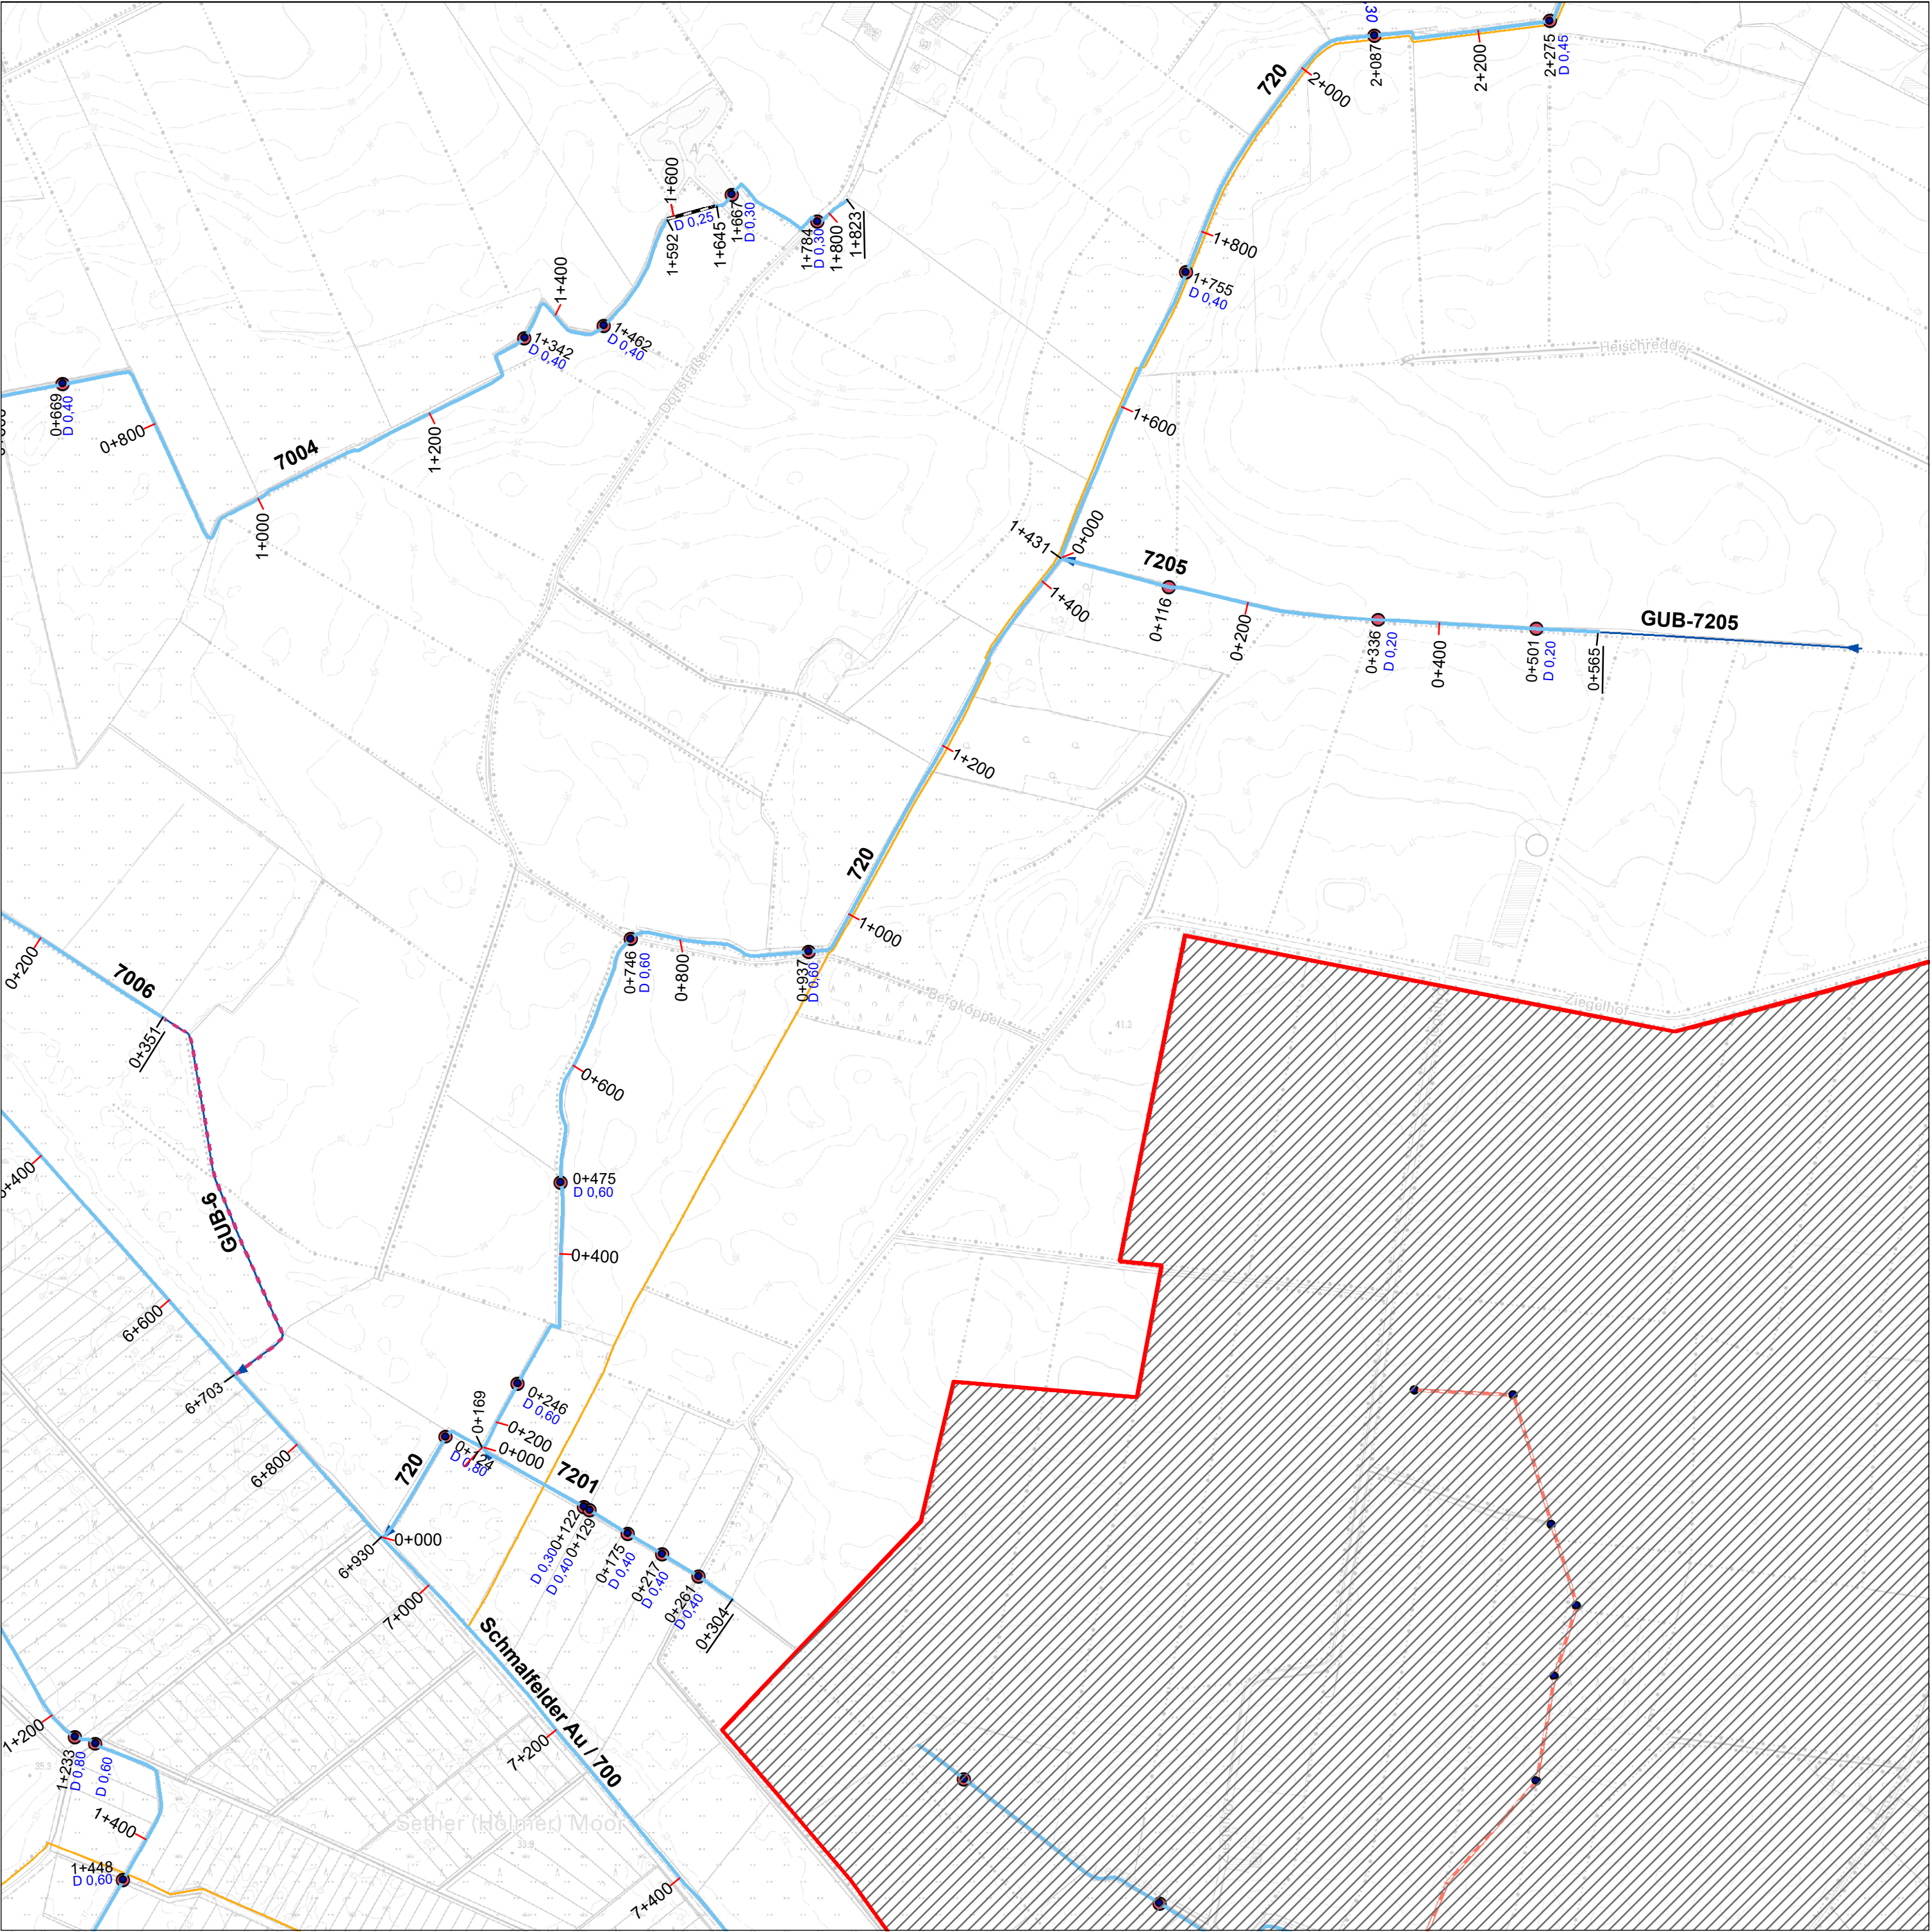

Bestätigt durch den Kreis Segeberg - Der Landrat als untere Wasserbehörde
Bad Segeberg, den **11.11.2025 15:47:44** Im Auftrag gez. **Hartz, Gunther**

Anlagenverzeichnis GPV Schmalfelder Au


Kartendatum: 04.06.2026
Bearbeitung: Monique Noack GPV Schmalfelder Au

Blatt 52 von 68

42	43	44
325765970	325785970	325805970
51	52	53
325765968	325785968	325805968
59	60	
325765966	325785966	325805966



1 : 5000

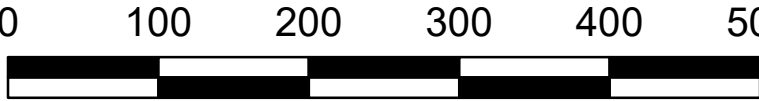

Kartengrundlage/Datenquelle:
© DTK5 LVermGeo S-H und © AWGV, WBV und Land S-H